ΕΦΗΜΕΡΙΣ ΤΗΣ ΚΥΒΕΡΝΗΣΕΩΣ

ΤΗΣ ΕΛΛΗΝΙΚΗΣ ΔΗΜΟΚΡΑΤΙΑΣ

ΤΕΥΧΟΣ ΑΝΑΓΚΑΣΤΙΚΩΝ ΑΠΑΛΛΟΤΡΙΩΣΕΩΝ ΚΑΙ ΠΟΛΕΟΔΟΜΙΚΩΝ ΘΕΜΑΤΩΝ **Αρ. Φύλλου 184**

13 Μαΐου 2010

ΑΠΟΦΑΣΕΙΣ

Αριθμ. 16345

Καθορισμός ειδικών όρων και περιορισμών δόμησης στο διατηρητέο κτίριο επί της οδού Γ΄ Σεπτεμβρίου 165 του εγκεκριμένου ρυμοτομικού σχεδίου του Δήμου Αθηναίων.

**Η ΥΠΟΥΡΓΟΣ
ΠΕΡΙΒΑΛΛΟΝΤΟΣ, ΕΝΕΡΓΕΙΑΣ
ΚΑΙ ΚΛΙΜΑΤΙΚΗΣ ΑΛΛΑΓΗΣ**

Έχοντας υπόψη :

1.- Τις διατάξεις του άρθρου 4 παρ. 2 του ν.1577/1985 «Γενικός Οικοδομικός Κανονισμός» (Α΄ 210), όπως αντικαταστάθηκε με το άρθρο 3 του ν. 2831/2000 «Τροποποίηση των διατάξεων του ν. 1577/85 «ΓΟΚ» και άλλες πολεοδομικές διατάξεις» (Α΄ 140).

2.- Τις διατάξεις του άρθρου 90 του Κώδικα Νομοθεσίας για την Κυβέρνηση και τα κυβερνητικά όργανα, του π.δ/τος 63/2005 (Α΄98).

3.- Την υπ' αρ. 2876/7.10.2009 απόφαση του Πρωθυπουργού «Αλλαγή τίτλου Υπουργείων» (Β΄ 2234).

4.- Το υπ' αρ. 5916/952ΑΕ/12.9.2008 έγγραφο της Διεύθυνσης Πολεοδομίας-Τμήμα ΕΠΑΕ της Νομαρχίας Αθηνών.

5.- Το υπ' αρ. 7775/20.2.2009 έγγραφο της Διεύθυνσης Οικοδομικών και Κτιριοδομικών Κανονισμών του Υπουργείου Περιβάλλοντος, Χωροταξίας και Δημοσίων Έργων.

6.- Την από 18.9.2009 αιτιολογική έκθεση της Διεύθυνσης Πολεοδομικού Σχεδιασμού -Τμήμα Παραδοσιακών Οικισμών του Υπουργείου Περιβάλλοντος, Χωροταξίας και Δημοσίων Έργων.

7.- Την από 15.10.2009 σύμφωνη γνώμη των φερόμενων ιδιοκτητών (αρ. πρ. ΥΠΕΚΑ 43825/27.10.2009).

8.- Το γεγονός ότι από τις κανονιστικές διατάξεις της παρούσας απόφασης δεν προκαλείται δαπάνη σε βάρος του κρατικού προϋπολογισμού και του προϋπολογισμού του οικείου Ο.Τ.Α., αποφασίζουμε:

1.- Στο κτίριο που βρίσκεται επί της οδού Γ΄ Σεπτεμβρίου 165 του εγκεκριμένου ρυμοτομικού σχεδίου του δήμου Αθηναίων (Ν. Αττικής) το οποίο έχει χαρακτηρισθεί ως διατηρητέο με την υπ' αρ. 49637/14.11.2007 απόφαση του Υφυπουργού Περιβάλλοντος, Χωροταξίας και Δημοσίων Έργων (ΦΕΚ 582/ΑΑΠ/31.12.2007), επιτρέπεται:

α. Η αποκατάσταση της πρόσοψής του.

β. Η κατασκευή νέου φέροντα οργανισμού και η αναδιαρρύθμισή του

γ. Η προσθήκη υπογείου για χώρους στάθμευσης και καθ' ύψος πέντε (5) ορόφων που τοποθετούνται ως εξής:

- ο 3ος όροφος επί της προσόψεως
- οι 4ος και 5 ος όροφος σε υποχώρηση 2,50 μ. από την οικοδομική γραμμή (Ο.Γ.).
- οι 6ος και 7ος όροφος σε υποχώρηση 4,70 μ. από την Ο.Γ.

δ. να διατηρηθούν και επαναχρησιμοποιηθούν τα αξιόλογα εσωτερικά διακοσμητικά στοιχεία στη νέα κατασκευή (dadoo).

2.- Οι παραπάνω επιτρεπόμενες ρυθμίσεις, που γίνονται χωρίς υπέρβαση των ισχυόντων όρων δόμησης και σύμφωνα με τις ισχύουσες πολεοδομικές διατάξεις φαίνονται στα πέντε (5) σχετικά πρωτότυπα διαγράμματα (κάλυψης, κατόψεις, τομές πρόσοψη σε κλίμακα 1:100),που θεωρήθηκαν από τον Προϊστάμενο της Διεύθυνσης Τοπογραφικών Εφαρμογών του Υπουργείου Περιβάλλοντος, Ενέργειας και Κλιματικής Αλλαγής με την υπ' αρ. 16345/2010 πράξη του και που αντίτυπα τους σε φωτοσμίκρυνση δημοσιεύονται με την παρούσα απόφαση.

3.- Κατά τα λοιπά εξακολουθούν να ισχύουν τα οριζόμενα με τις διατάξεις της υπ' αρ. 49637/14.11.2007 απόφασης του Υφυπουργού Περιβάλλοντος, Χωροταξίας και Δημοσίων Έργων με την οποία το κτίριο χαρακτηρίσθηκε ως διατηρητέο.

4.- Η ορθή εφαρμογή των επιτρεπομένων με την παρούσα απόφαση ρυθμίσεων πιστοποιείται με αυτοψία της αρμόδιας πολεοδομικής αρχής.


5.- Η ισχύς της παρούσας απόφασης αρχίζει από τη δημοσίευσή της στην Εφημερίδα της Κυβερνήσεως.

Η απόφαση αυτή να δημοσιευθεί στην Εφημερίδα της Κυβερνήσεως.

Αθήνα, 23 Απριλίου 2010


Η ΥΠΟΥΡΓΟΣ

ΚΩΝΣΤΑΝΤΙΝΑ ΜΠΙΡΜΠΙΛΗ

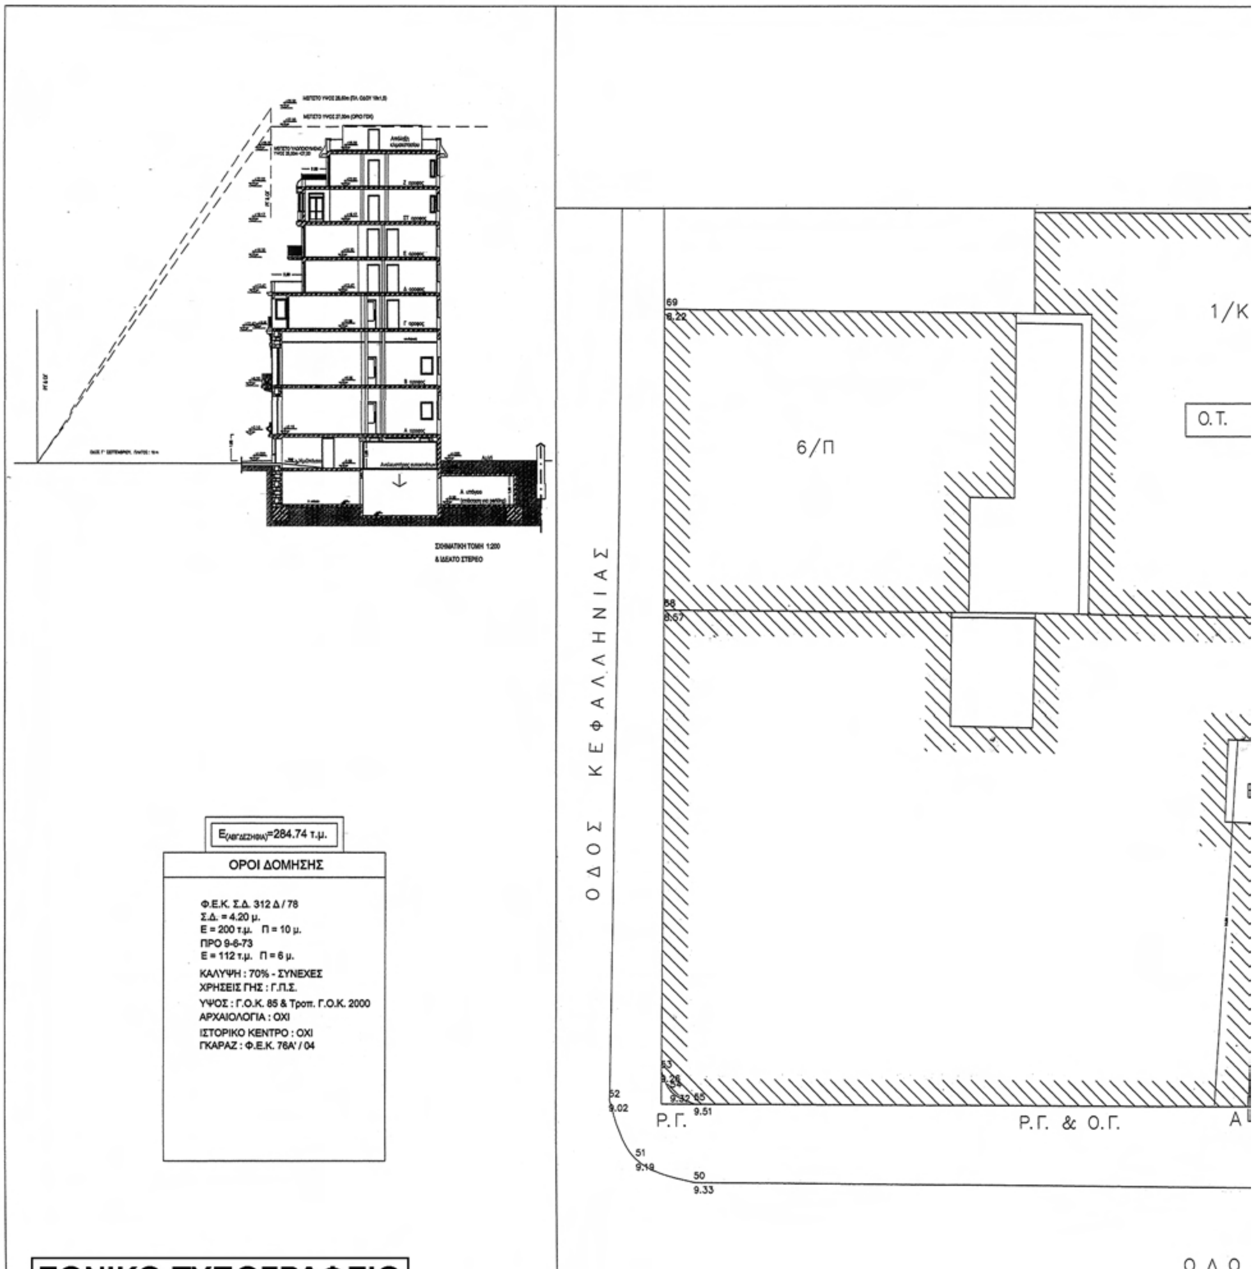

ΕΘΝΙΚΟ ΤΥΠΟΓΡΑΦΕΙΟ

Για τεχνικούς λόγους στο σχεδιάγραμμα, έγινε σμίκρυνση, κατά ποσοστό 33%

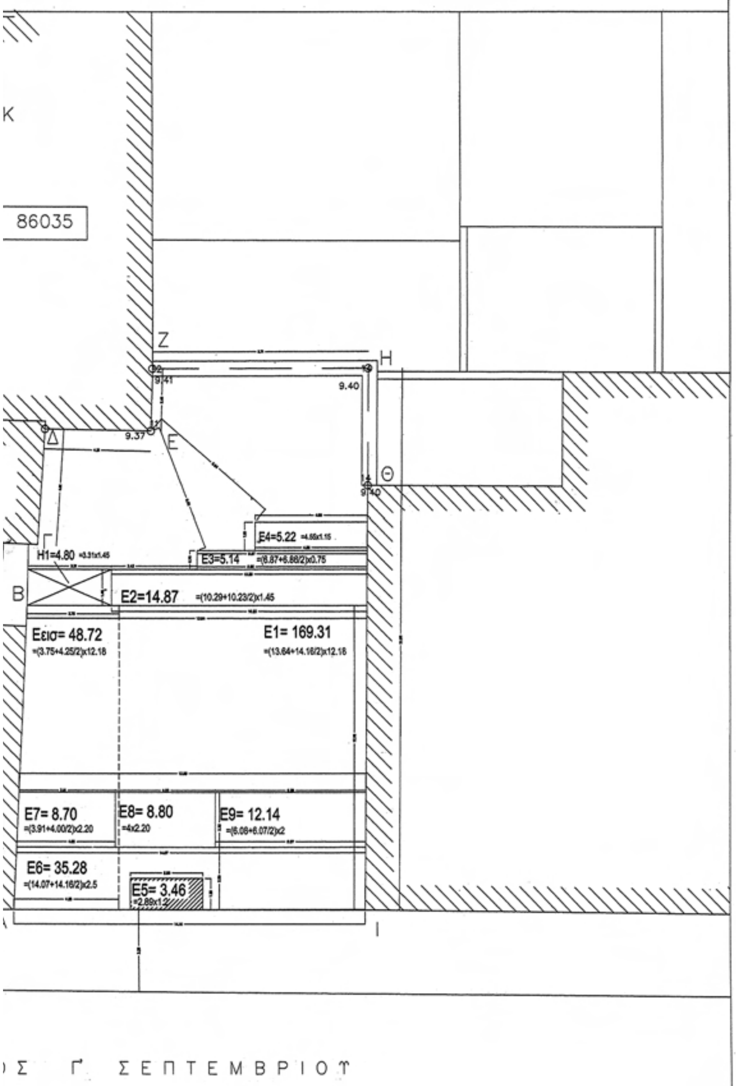

ΣΤΟΙΧΕΙΑ ΟΙΚΟΠΕΔΟΥ

Ε(ΑΒΓΔΕΖΗΘΙΑ)= 284.74 τμ

ΑΡΤΙΟΤΗΤΑ: ΑΡΤΙΟ ΚΑΤΑ ΚΑΝΟΝΑ & ΟΙΚΟΔΟΜΗΣΙΜΟ

ΟΡΟΙ ΔΟΜΗΣΗΣ

ΒΛ. ΕΝΘΕΤΟ

Φ.Ε.Κ. Σ.Δ. 312 Δ / 78
Σ.Δ. = 4.20 μ.
Ε = 200 τ.μ. Π = 10 μ.
ΠΡΟ 9-6-73
Ε = 112 τ.μ. Π = 6 μ.
ΚΑΛΥΨΗ : 70% - ΣΥΝΕΧΕΣ
ΧΡΗΣΕΙΣ ΓΗΣ : Γ.Π.Σ.
ΥΨΟΣ : Γ.Ο.Κ. 85 & Τροπ. Γ.Ο.Κ. 2000
ΑΡΧΑΙΟΛΟΓΙΑ : ΟΧΙ
ΙΣΤΟΡΙΚΟ ΚΕΝΤΡΟ : ΟΧΙ
ΓΚΑΡΑΖ : Φ.Ε.Κ. 78Α' / 04

ΕΦΑΡΜΟΖΟΜΕΝΑ ΣΤΟΙΧΕΙΑ ΔΟΜΗΣΗΣ

ΚΑΛΥΨΗ = Ε1+Ε2+Ε3+Ε4+Η1=169,31+14,87+5,14+5,2+4,80=**199,32** m² = ΕΠΙΤΡ.
(=284,74Χ70%)

ΔΟΜΗΣΗ=Εισογ+ΕΑορ+ΕΒορ+ΕΓορ+ΕΔορ+ΕΕορ+ΕΣΤορ+ΕΖορ

Αναλυση

Εισογ=	48,72 m²
ΕΑορ= Ε1+Ε2+Ε3+Ε4=169,31+14,87+5,14+5,2=	194,52 m²
ΕΒορ= Ε1+Ε2+Ε3+Ε4=169,31+14,87+5,14+5,2=	194,52 m²
ΕΓορ= ΕΒορ-Ε5=194,52 – 3,46=	191,06 m²
ΕΔορ= ΕΒορ-Ε6-Ε4=194,52 – 35,28 - 3,46 =	154,04 m²
ΕΕορ= ΕΔορ=	154,04 m²
ΕΣΤορ= ΕΕορ-Ε7-Ε9 =154,04–8,70-12,14=	133,20 m²
ΕΖορ= ΕΣΤορ-Ε8 = 133,20-8,70=	124,50 m²
Συνολο δομησης:	**1194,58** m² <ΕΠΙΤΡ.
	(=284,74Χ4,2=1195,91 m²)

ΗΜΙΥΠΑΙΘΡΙΟΙ

Ηισογ+Ηαορ+Ηβορ+Ηγορ+Ηδορ+Ηεορ+Ηστορ+Ηζορ+Ε7+Ε5+Ε9=
=3,8+3,8+3,8+3,8+3,8+3,8+2,81+2,81+8,70+3,46+12,14 = **52,94** m² ≤ΕΠΙΤΡ
(=1190,71Χ10%=119,85 m²)

ΕΞΩΣΤΕΣ

37,89 + (3,83Χ3)+(7,2Χ3) = **70,98** m² <ΕΠΙΤΡ
(=1190,71Χ10%=119,07 m²)

Σ.Ο. = V/Εοικ=4330 m³/284,74 m² = **15,20**<ΕΠΙΤΡ
(Σ.Ο. =4,5 Χ 4,2 = **18,9** = ΕΠΙΤΡ.)

Αρ. Φακ. 67/10
σχ. 5

ΜΕΓΙΣΤΟ ΥΨΟΣ: 25,00 m<27 = ΕΠΙΤΡ.
Δ= 5,50 = ΕΠΙΤΡ. (=3+25,00Χ10%)

ΕΠΙΦ. ΣΤΑΘΜΕΥΣΗΣ: - ΗΜΙΥΠΟΓΕΙΟ: 130,69 m²
- Α' ΥΠΟΓΕΙΟ : 220,84 m² (Επεκτ. κατά 40% του υπογ.)
ΣΥΝΟΛΟ **351,53** m²

ΥΠΟΥΡΓΕΙΟ [illegible]
[illegible]
[illegible] Γ 16345/10 [illegible]
[illegible] *Καθορισμού ειδικών όρων και περιορισμών δόμησης στο διατηρητέο κτίριο επί της οδού Γ' Σεπτεμβρίου 165 του εγκεκριμένου ρυμοτ. σχ. του Δήμου Αθηναίων*
[illegible] *23 Απριλίου 2010*
Ο Δ/ΝΤΗΣ

Γ. ΜΑΝΟΥΡΗΣ

ΥΠΟΥΡΓΕΙΟ ΠΕΡΙΒΑΛΛΟΝΤΟΣ, ΕΝΕΡΓΕΙΑΣ ΚΑΙ ΚΛΙΜΑΤΙΚΗΣ ΑΛΛΑΓΗΣ

ΔΙΕΥΘΥΝΣΗ ΠΟΛΕΟΔΟΜΙΚΟΥ ΣΧΕΔΙΑΣΜΟΥ
ΤΜΗΜΑ ΠΑΡΑΔΟΣΙΑΚΩΝ ΟΙΚΙΣΜΩΝ


ΘΕΣΗ : ΔΗΜΟΣ ΑΘΗΝΑΙΩΝ, ΠΕΡΙΟΧΗ ΠΛΑΤΕΙΑΣ ΑΜΕΡΙΚΗΣ Γ' ΣΕΠΤΕΜΒΡΙΟΥ 165


ΘΕΜΑ : ΚΑΘΟΡΙΣΜΟΣ ΕΙΔΙΚΩΝ ΟΡΩΝ ΚΑΙ ΠΕΡΙΟΡΙΣΜΩΝ ΔΟΜΗΣΗΣ ΣΤΟ ΔΙΑΤΗΡΗΤΕΟ ΚΤΙΡΙΟ ΕΠΙ ΤΗΣ ΟΔΟΥ Γ' ΣΕΠΤΕΜΒΡΙΟΥ 165


ΤΙΤΛΟΣ ΣΧΕΔΙΟΥ : ΔΙΑΓΡΑΜΜΑ ΚΑΛΥΨΗΣ

ΚΛΙΜΑΚΑ : 1: 100

ΕΘΝΙΚΟ ΤΥΠΟΓΡΑΦΕΙΟ
Για τεχνικούς λόγους στο σχεδιάγραμμα, έγινε σμίκρυνση, κατά ποσοστό 33%

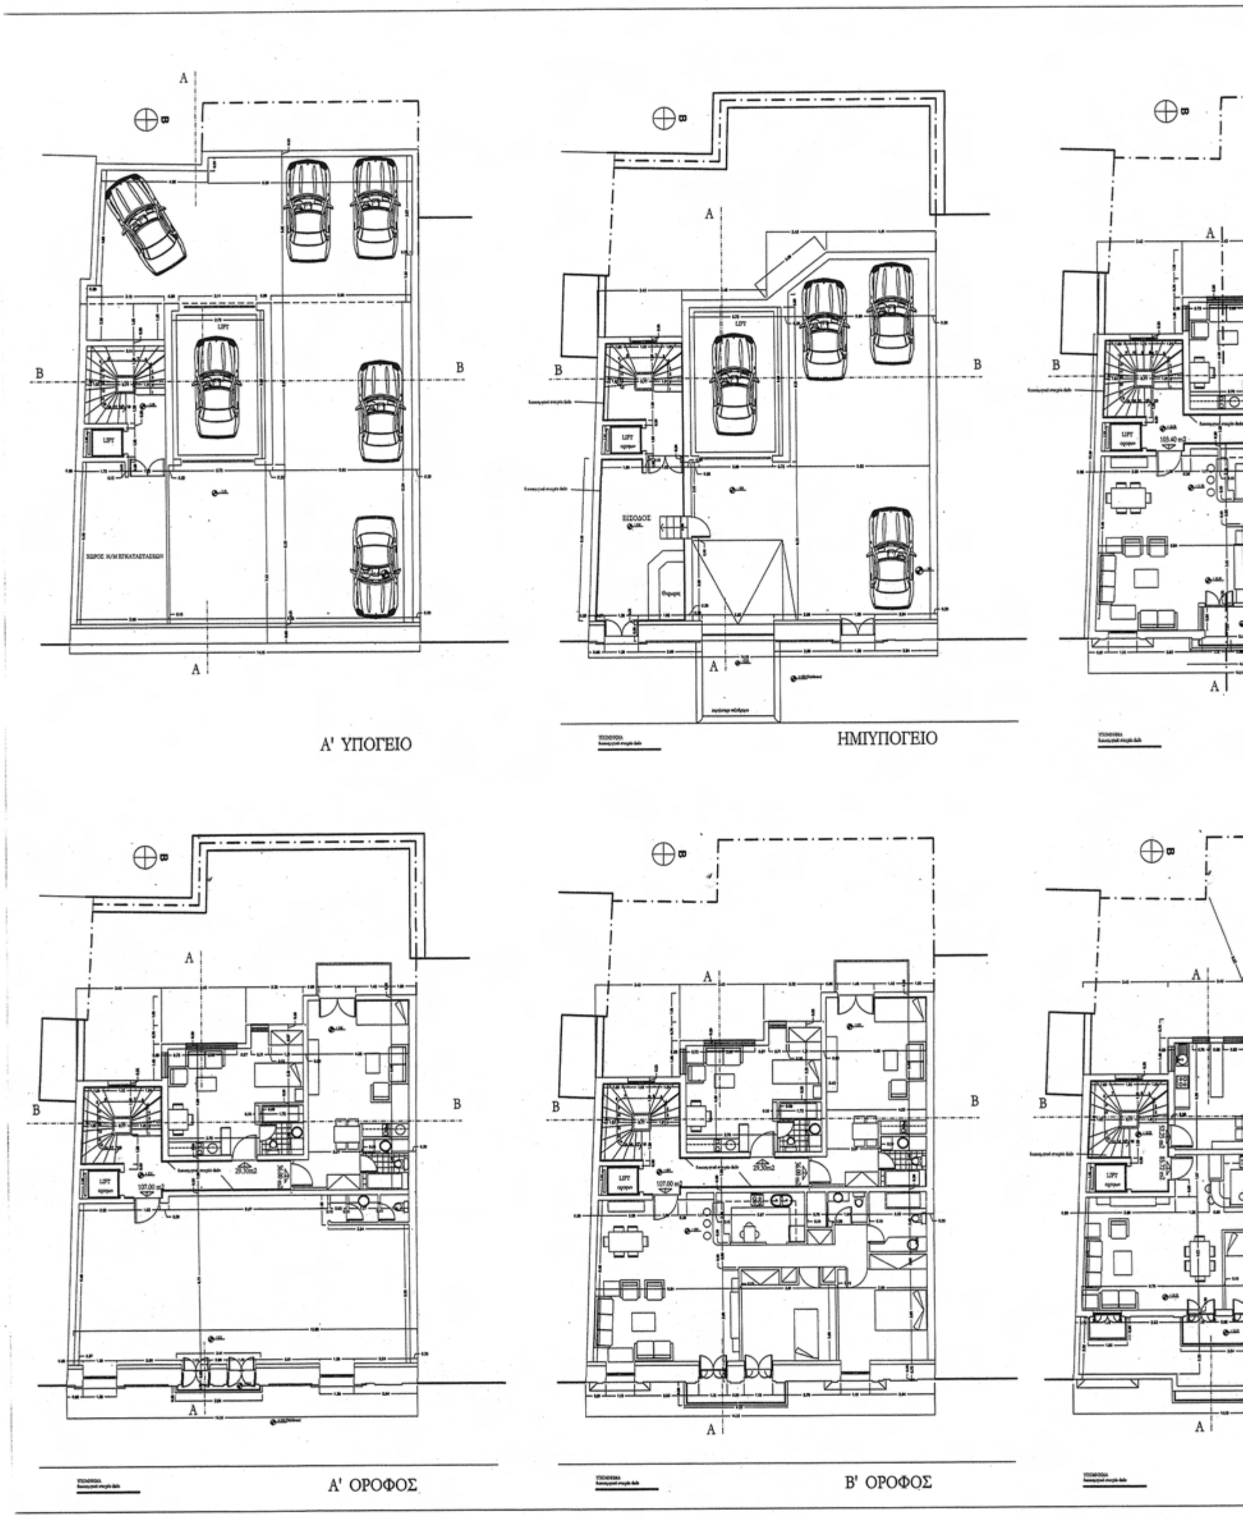

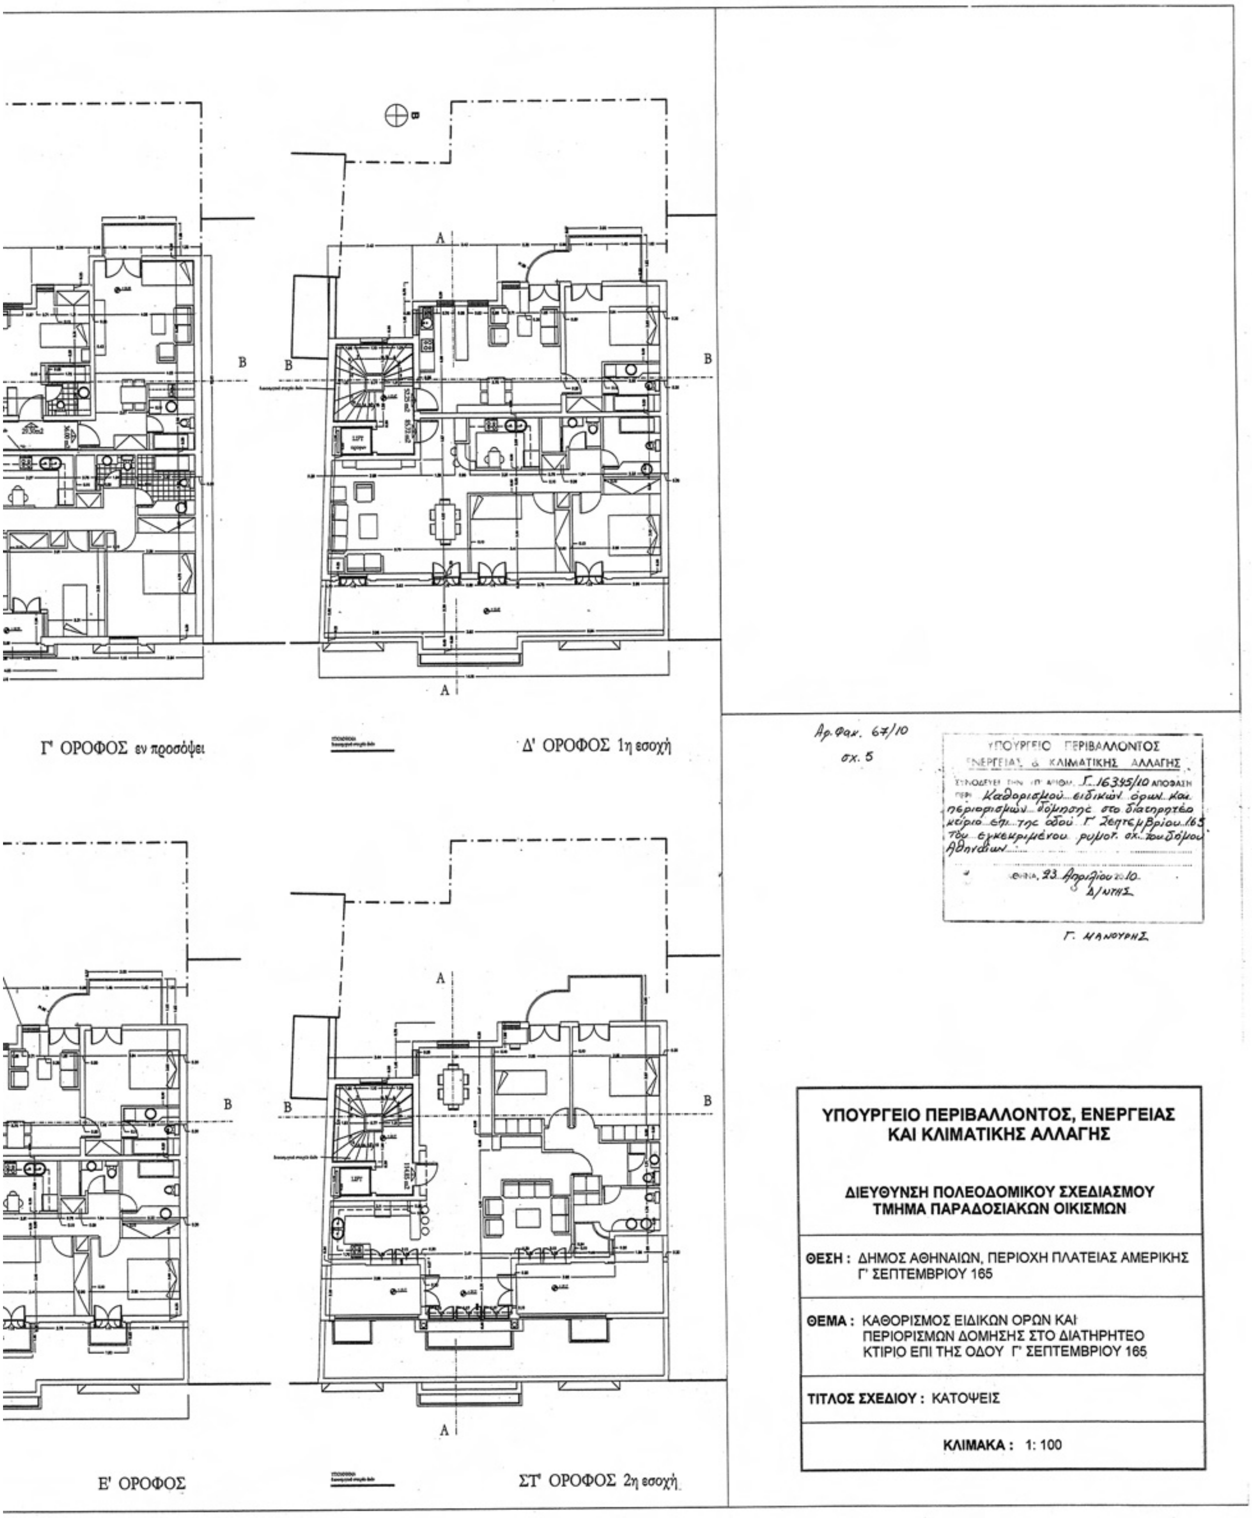
Γ' ΟΡΟΦΟΣ εν προσόψει
Δ' ΟΡΟΦΟΣ 1η εσοχή
Ε' ΟΡΟΦΟΣ
ΣΤ' ΟΡΟΦΟΣ 2η εσοχή
Αρ.Φακ. 67/10
σχ. 5
ΥΠΟΥΡΓΕΙΟ ΠΕΡΙΒΑΛΛΟΝΤΟΣ
ΕΝΕΡΓΕΙΑΣ & ΚΛΙΜΑΤΙΚΗΣ ΑΛΛΑΓΗΣ
ΣΥΝΟΔΕΥΕΙ ΤΗΝ ΥΠ' ΑΡΙΘΜ. Γ. 16345/10 ΑΠΟΦΑΣΗ
ΠΕΡΙ Καθορισμού ειδικών όρων και περιορισμών δόμησης στο διατηρητέο κτίριο επί της οδού Γ' Σεπτεμβρίου 165 του εγκεκριμένου ρυμοτ. σχ. του Δήμου Αθηναίων
ΑΘΗΝΑ, 23 Απριλίου 2010
Δ/ΝΤΗΣ
Γ. ΜΑΝΟΥΡΗΣ
ΥΠΟΥΡΓΕΙΟ ΠΕΡΙΒΑΛΛΟΝΤΟΣ, ΕΝΕΡΓΕΙΑΣ ΚΑΙ ΚΛΙΜΑΤΙΚΗΣ ΑΛΛΑΓΗΣ
ΔΙΕΥΘΥΝΣΗ ΠΟΛΕΟΔΟΜΙΚΟΥ ΣΧΕΔΙΑΣΜΟΥ
ΤΜΗΜΑ ΠΑΡΑΔΟΣΙΑΚΩΝ ΟΙΚΙΣΜΩΝ
ΘΕΣΗ : ΔΗΜΟΣ ΑΘΗΝΑΙΩΝ, ΠΕΡΙΟΧΗ ΠΛΑΤΕΙΑΣ ΑΜΕΡΙΚΗΣ Γ' ΣΕΠΤΕΜΒΡΙΟΥ 165
ΘΕΜΑ : ΚΑΘΟΡΙΣΜΟΣ ΕΙΔΙΚΩΝ ΟΡΩΝ ΚΑΙ ΠΕΡΙΟΡΙΣΜΩΝ ΔΟΜΗΣΗΣ ΣΤΟ ΔΙΑΤΗΡΗΤΕΟ ΚΤΙΡΙΟ ΕΠΙ ΤΗΣ ΟΔΟΥ Γ' ΣΕΠΤΕΜΒΡΙΟΥ 165
ΤΙΤΛΟΣ ΣΧΕΔΙΟΥ : ΚΑΤΟΨΕΙΣ
ΚΛΙΜΑΚΑ : 1: 100

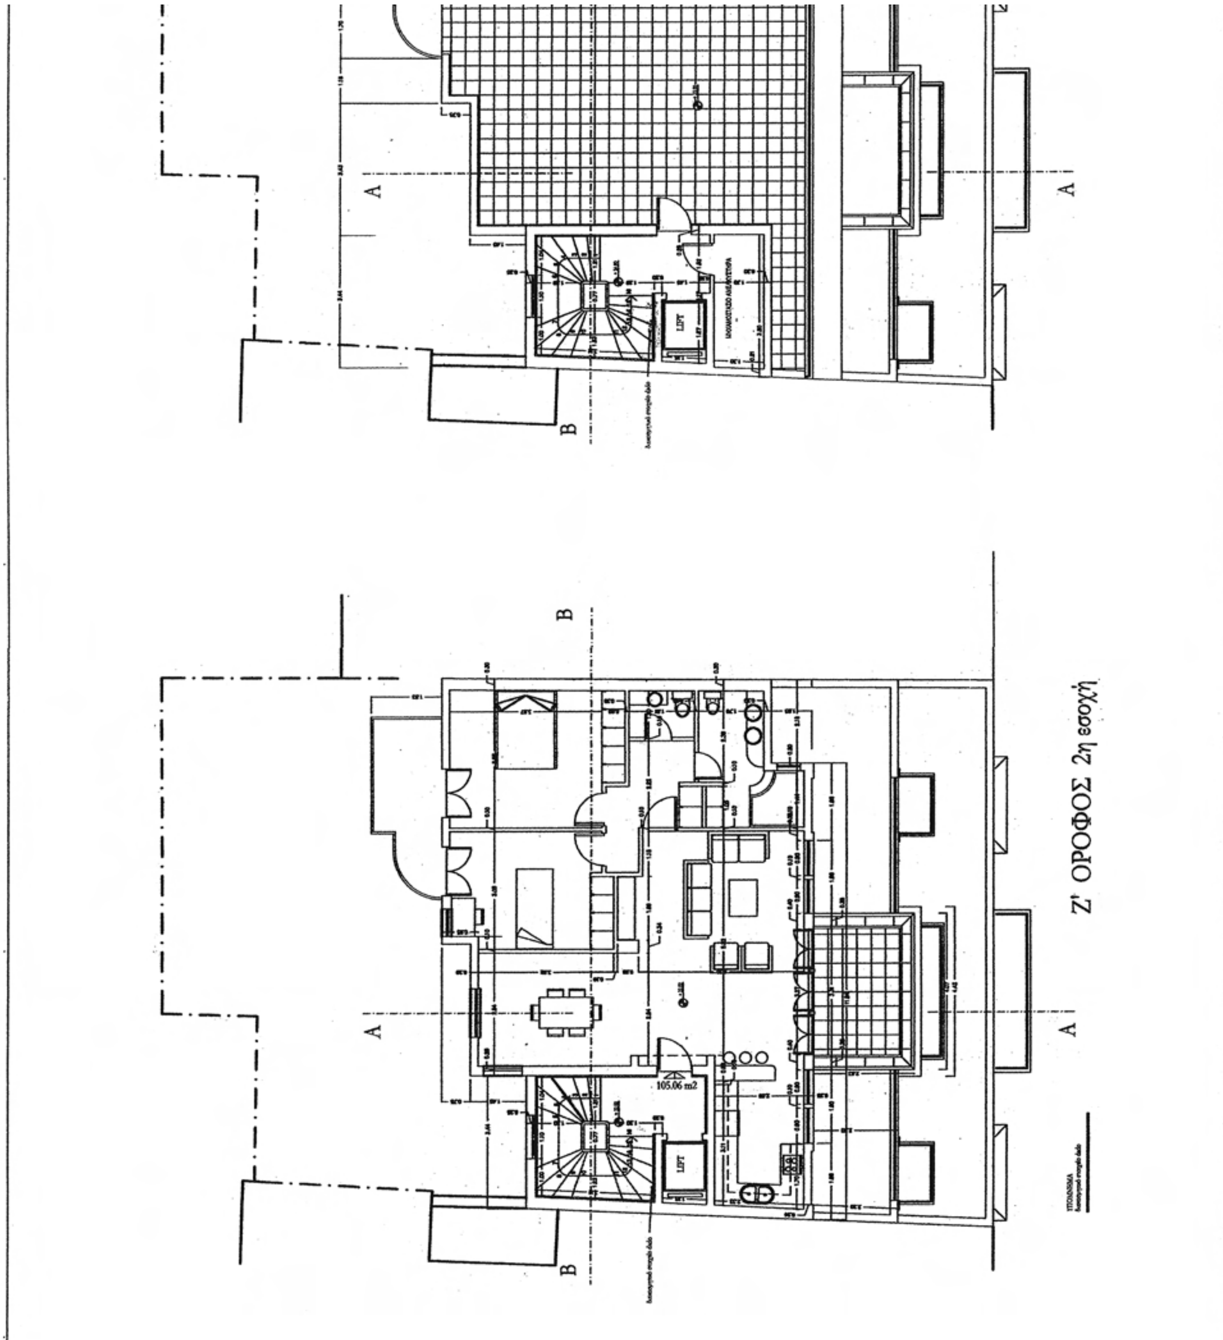


ΕΘΝΙΚΟ ΤΥΠΟΓΡΑΦΕΙΟ

Για τεχνικούς λόγους στο σχεδιάγραμμα, έγινε σμίκρυνση, κατά ποσοστό 51%

Αρ. Φακ. 67/10
σχ. 5

ΥΠΟΥΡΓΕΙΟ ΠΕΡΙΒΑΛΛΟΝΤΟΣ
ΕΝΕΡΓΕΙΑΣ & ΚΛΙΜΑΤΙΚΗΣ ΑΛΛΑΓΗΣ
ΣΥΝΟΔΕΥΕΙ ... Γ. 16345/10 ...
ΠΕΡΙ Καθορισμού ειδικών όρων και περιορισμών δόμησης στο διατηρητέο κτίριο επί της οδού Γ' Σεπτεμβρίου 165 του εγκεκριμένου ρυμοτ. σχ. του δήμου Αθηναίων
ΑΘΗΝΑ 23 Απριλίου 2010.
Ο Δ/ΝΤΗΣ

Γ. ΜΑΝΟΥΡΗΣ

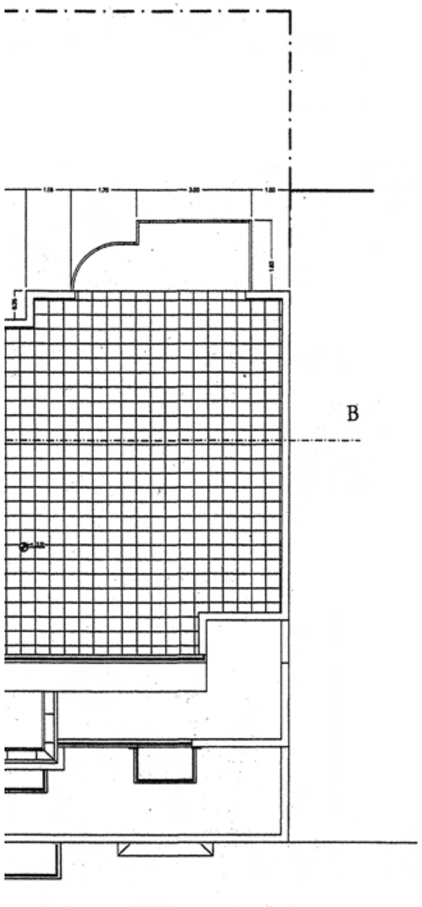

ΔΩΜΑ

ΥΠΟΥΡΓΕΙΟ ΠΕΡΙΒΑΛΛΟΝΤΟΣ, ΕΝΕΡΓΕΙΑΣ ΚΑΙ ΚΛΙΜΑΤΙΚΗΣ ΑΛΛΑΓΗΣ


ΔΙΕΥΘΥΝΣΗ ΠΟΛΕΟΔΟΜΙΚΟΥ ΣΧΕΔΙΑΣΜΟΥ
ΤΜΗΜΑ ΠΑΡΑΔΟΣΙΑΚΩΝ ΟΙΚΙΣΜΩΝ

ΘΕΣΗ : ΔΗΜΟΣ ΑΘΗΝΑΙΩΝ, ΠΕΡΙΟΧΗ ΠΛΑΤΕΙΑΣ ΑΜΕΡΙΚΗΣ Γ' ΣΕΠΤΕΜΒΡΙΟΥ 165

ΘΕΜΑ : ΚΑΘΟΡΙΣΜΟΣ ΕΙΔΙΚΩΝ ΟΡΩΝ ΚΑΙ ΠΕΡΙΟΡΙΣΜΩΝ ΔΟΜΗΣΗΣ ΣΤΟ ΔΙΑΤΗΡΗΤΕΟ ΚΤΙΡΙΟ ΕΠΙ ΤΗΣ ΟΔΟΥ Γ' ΣΕΠΤΕΜΒΡΙΟΥ 165


ΤΙΤΛΟΣ ΣΧΕΔΙΟΥ : ΚΑΤΟΨΕΙΣ


ΚΛΙΜΑΚΑ : 1: 100

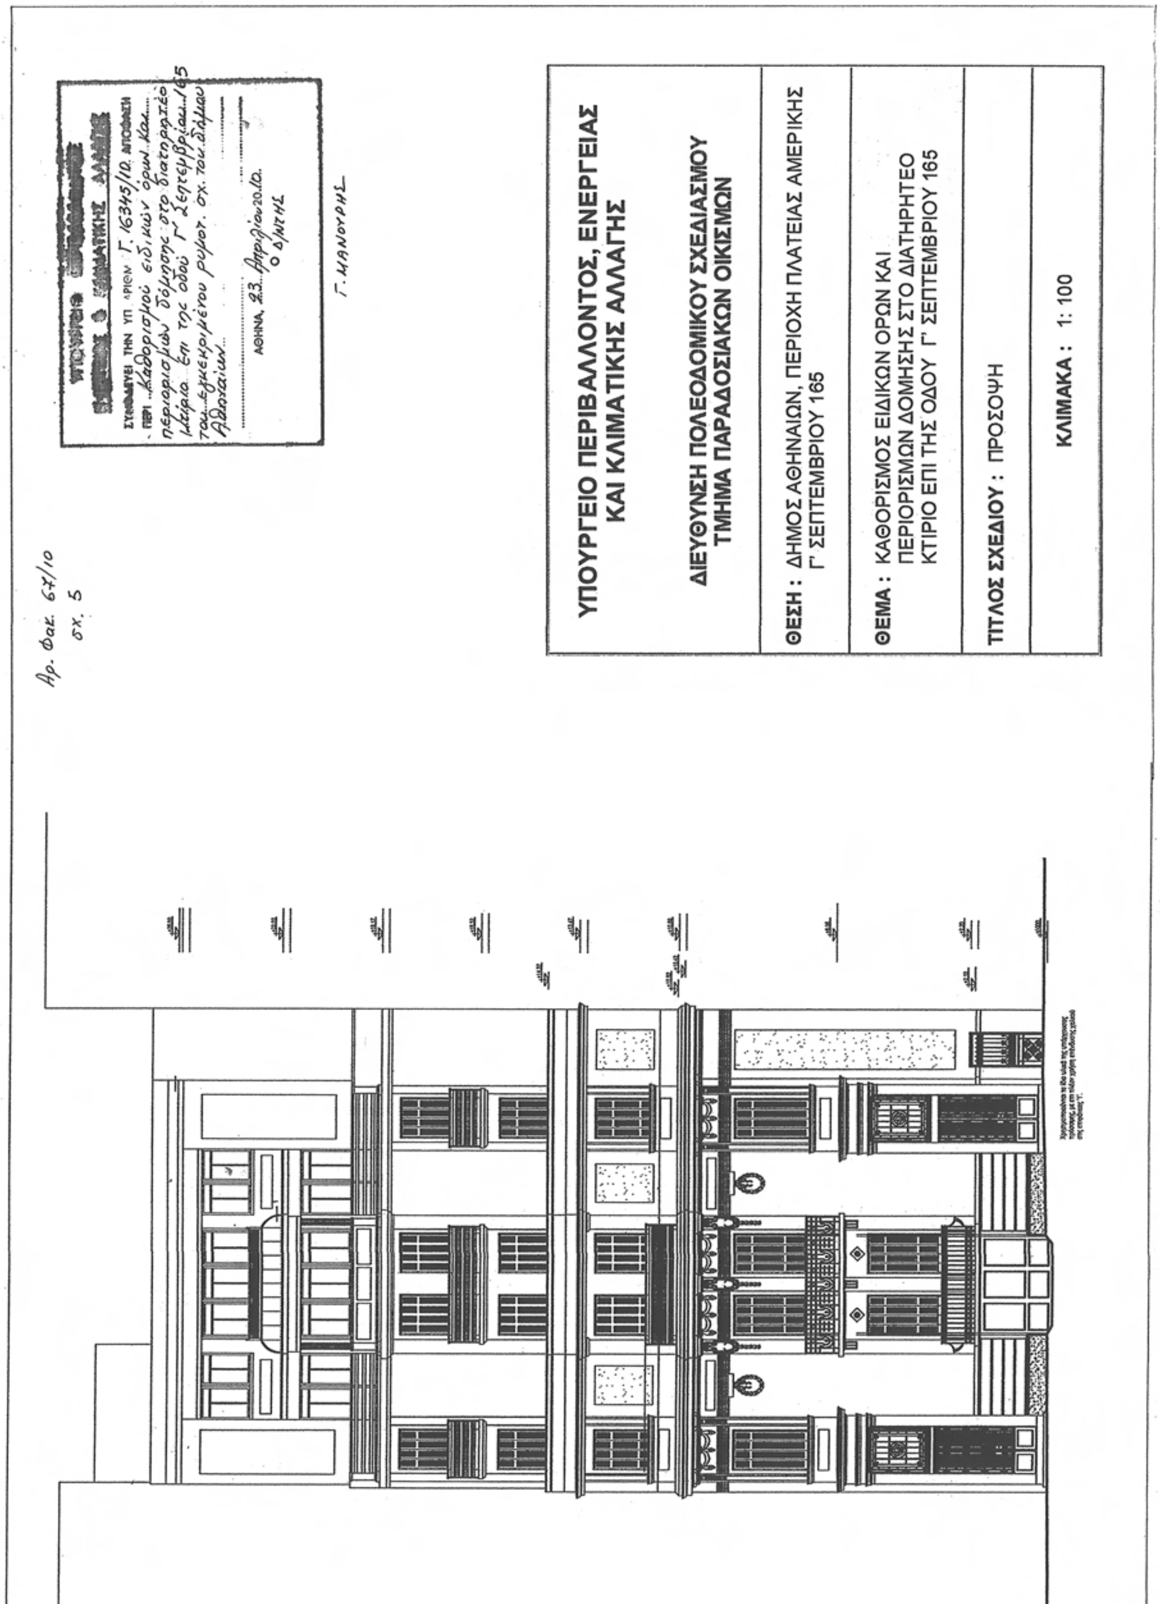

ΕΘΝΙΚΟ ΤΥΠΟΓΡΑΦΕΙΟ

Για τεχνικούς λόγους στο σχεδιάγραμμα, έγινε σμίκρυνση, κατά ποσοστό 46%

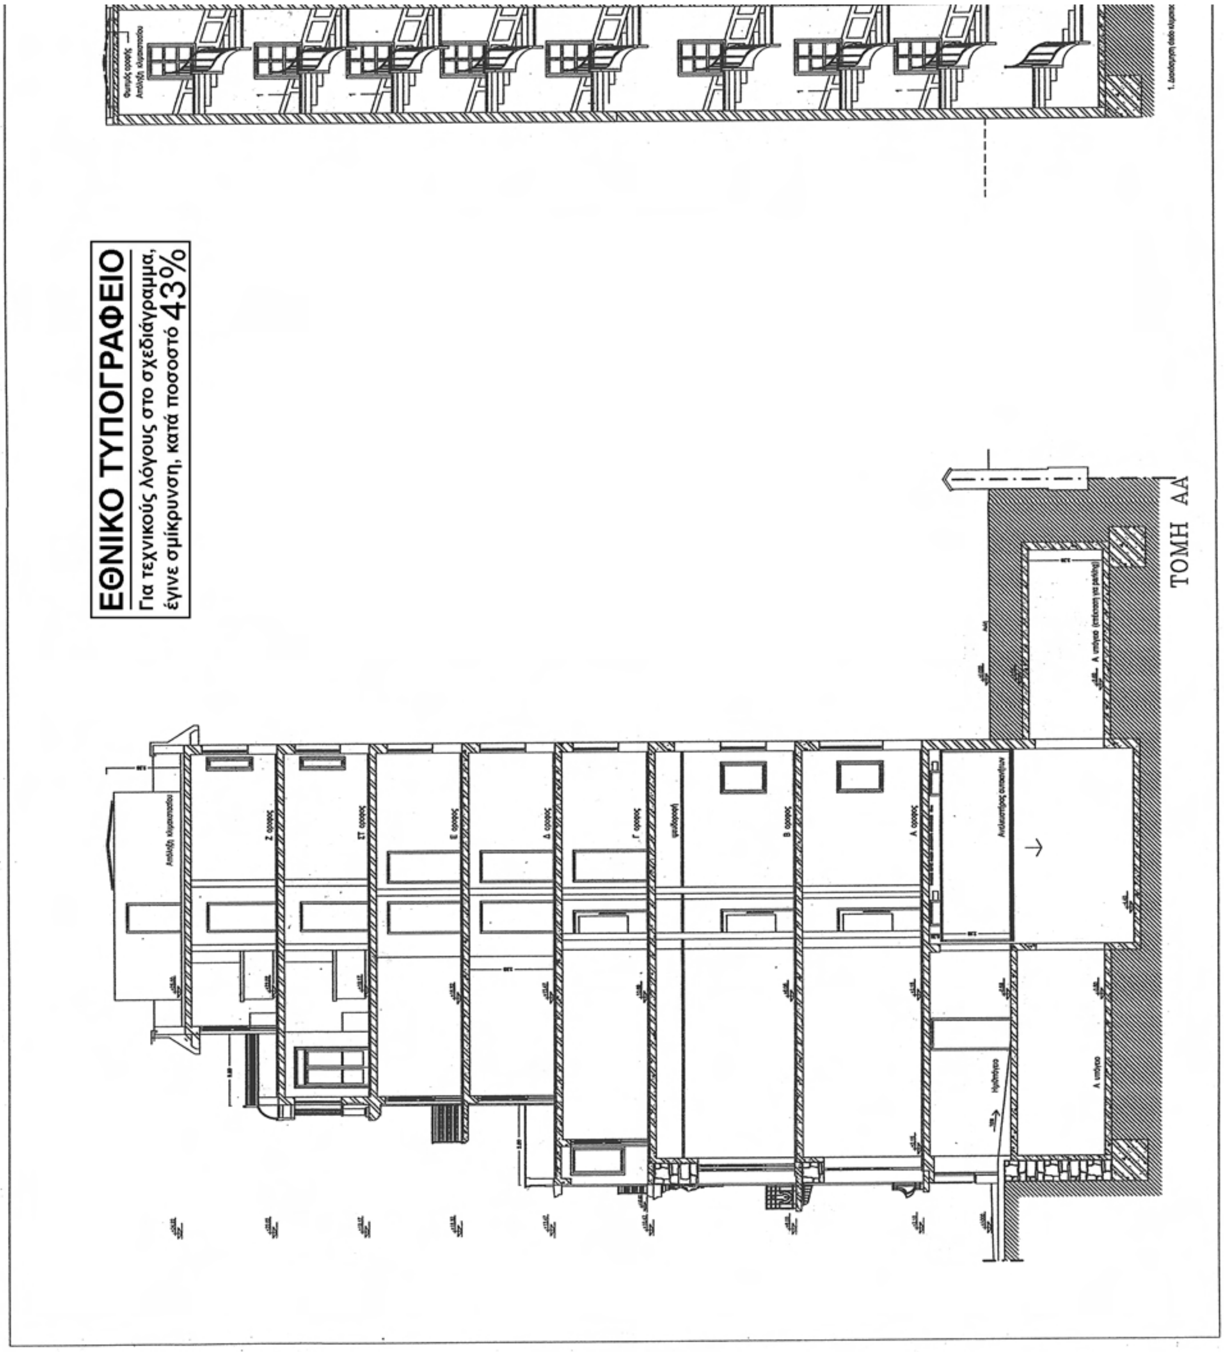
ΤΟΜΗ ΑΑ

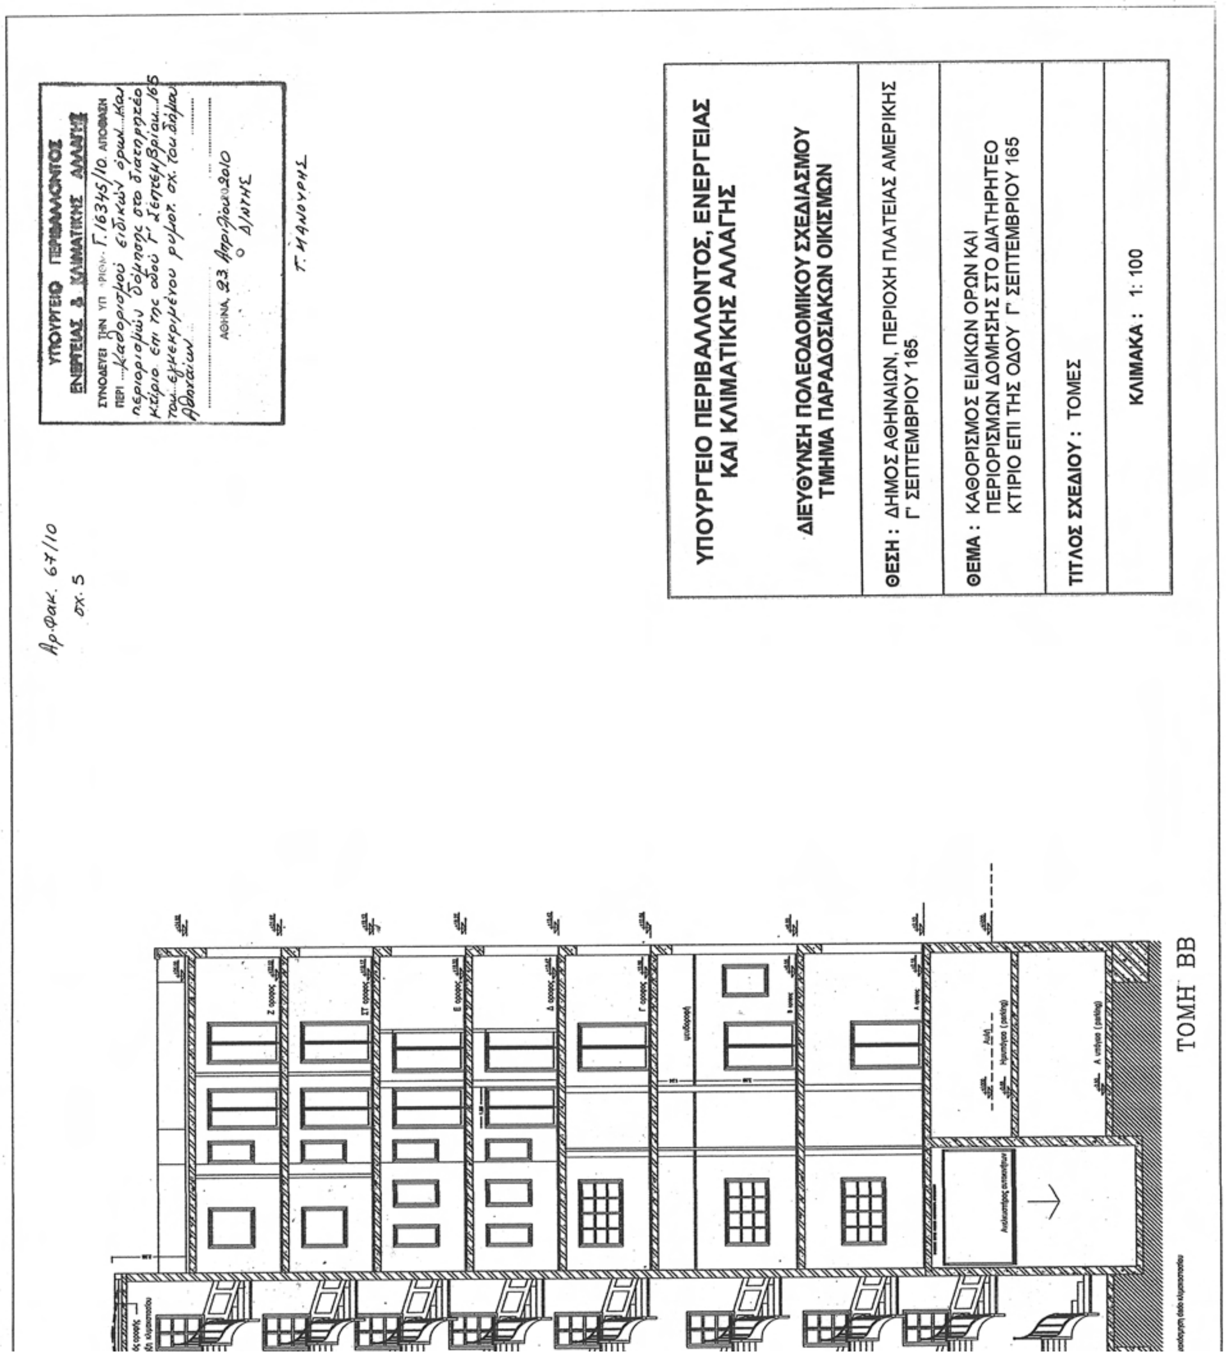
ΥΠΟΥΡΓΕΙΟ ΠΕΡΙΒΑΛΛΟΝΤΟΣ ΕΝΕΡΓΕΙΑΣ & ΚΛΙΜΑΤΙΚΗΣ ΑΛΛΑΓΗΣ
ΣΥΝΟΔΕΥΕΙ ΤΗΝ ΥΠ' ΑΡΙΘΜ. Γ.16345/10 ΑΠΟΦΑΣΗ
ΑΘΗΝΑ, 23 Απριλίου 2010
Αρ.Φακ. 67/10
σχ. 5
ΥΠΟΥΡΓΕΙΟ ΠΕΡΙΒΑΛΛΟΝΤΟΣ, ΕΝΕΡΓΕΙΑΣ ΚΑΙ ΚΛΙΜΑΤΙΚΗΣ ΑΛΛΑΓΗΣ
ΔΙΕΥΘΥΝΣΗ ΠΟΛΕΟΔΟΜΙΚΟΥ ΣΧΕΔΙΑΣΜΟΥ
ΤΜΗΜΑ ΠΑΡΑΔΟΣΙΑΚΩΝ ΟΙΚΙΣΜΩΝ
ΘΕΣΗ : ΔΗΜΟΣ ΑΘΗΝΑΙΩΝ, ΠΕΡΙΟΧΗ ΠΛΑΤΕΙΑΣ ΑΜΕΡΙΚΗΣ Γ' ΣΕΠΤΕΜΒΡΙΟΥ 165
ΘΕΜΑ : ΚΑΘΟΡΙΣΜΟΣ ΕΙΔΙΚΩΝ ΟΡΩΝ ΚΑΙ ΠΕΡΙΟΡΙΣΜΩΝ ΔΟΜΗΣΗΣ ΣΤΟ ΔΙΑΤΗΡΗΤΕΟ ΚΤΙΡΙΟ ΕΠΙ ΤΗΣ ΟΔΟΥ Γ' ΣΕΠΤΕΜΒΡΙΟΥ 165
ΤΙΤΛΟΣ ΣΧΕΔΙΟΥ : ΤΟΜΕΣ
ΚΛΙΜΑΚΑ : 1: 100
ΤΟΜΗ ΒΒ

ΕΘΝΙΚΟ ΤΥΠΟΓΡΑΦΕΙΟ

ΕΦΗΜΕΡΙΣ ΤΗΣ ΚΥΒΕΡΝΗΣΕΩΣ

ΠΕΡΙΦΕΡΕΙΑΚΑ ΓΡΑΦΕΙΑ ΠΩΛΗΣΗΣ Φ.Ε.Κ.

ΘΕΣΣΑΛΟΝΙΚΗ - Βασ. Όλγας 227 **23104 23956**
ΠΕΙΡΑΙΑΣ - Ευριπίδου 63 **210 4135228**
ΠΑΤΡΑ - Κορίνθου 327 **2610 638109**
ΙΩΑΝΝΙΝΑ - Διοικητήριο **26510 87215**
ΚΟΜΟΤΗΝΗ - Δημοκρατίας 1 **25310 22858**
ΛΑΡΙΣΑ - Διοικητήριο **2410 597449**
ΚΕΡΚΥΡΑ - Σαμαρά 13 **26610 89122**
ΗΡΑΚΛΕΙΟ - Πεδιάδος 2 **2810 300781**
ΜΥΤΙΛΗΝΗ - Πλ. Κωνσταντινουπόλεως 1 **22510 46654**

ΤΙΜΗ ΠΩΛΗΣΗΣ ΦΥΛΛΩΝ ΤΗΣ ΕΦΗΜΕΡΙΔΟΣ ΤΗΣ ΚΥΒΕΡΝΗΣΕΩΣ

Σε έντυπη μορφή

- Για τα Φ.Ε.Κ. από 1 μέχρι 16 σελίδες σε 1 €, προσαυξανόμενη κατά 0,20 € για κάθε επιπλέον οκτασέλιδο ή μέρος αυτού.
- Για τα φωτοαντίγραφα Φ.Ε.Κ. σε 0,15 € ανά σελίδα.

Σε μορφή DVD/CD

Τεύχος	Ετήσια έκδοση	Τριμηνιαία έκδοση	Μηνιαία έκδοση
Α΄	150 €	40 €	15 €
Β΄	300 €	80 €	30 €
Γ΄	50 €	-	-
Υ.Ο.Δ.Δ.	50 €	-	-
Δ΄	110 €	30 €	-

Τεύχος	Ετήσια έκδοση	Τριμηνιαία έκδοση	Μηνιαία έκδοση
Α.Α.Π.	110 €	30 €	-
Ε.Β.Ι.	100 €	-	-
Α.Ε.Δ.	5 €	-	-
Δ.Δ.Σ.	200 €	-	20 €
Α.Ε. - Ε.Π.Ε. και **Γ.Ε.ΜΗ.**	-	-	100 €

- Η τιμή πώλησης μεμονωμένων Φ.Ε.Κ. σε μορφή cd-rom από εκείνα που διατίθενται σε ψηφιακή μορφή και μέχρι 100 σελίδες, σε 5 € προσαυξανόμενη κατά 1 € ανά 50 σελίδες.
- Η τιμή πώλησης σε μορφή cd-rom/dvd, δημοσιευμάτων μιας εταιρείας στο τεύχος Α.Ε.-Ε.Π.Ε. και Γ.Ε.ΜΗ. σε 5 € ανά έτος.

ΠΑΡΑΓΓΕΛΙΑ ΚΑΙ ΑΠΟΣΤΟΛΗ Φ.Ε.Κ.: Τηλεφωνικά: 210 4071010 - fax: 210 4071010 - internet: http://www.et.gr

ΕΤΗΣΙΕΣ ΣΥΝΔΡΟΜΕΣ Φ.Ε.Κ.

Τεύχος	Έντυπη μορφή	Ψηφιακή Μορφή
Α΄	225 €	190 €
Β΄	320 €	225 €
Γ΄	65 €	Δωρεάν
Υ.Ο.Δ.Δ.	65 €	Δωρεάν
Δ΄	160 €	80 €
Α.Α.Π.	160 €	80 €
Ε.Β.Ι.	65 €	33 €

Τεύχος	Έντυπη μορφή	Ψηφιακή Μορφή
Α.Ε.Δ.	10 €	Δωρεάν
Α.Ε. - Ε.Π.Ε. και **Γ.Ε.ΜΗ.**	2.250 €	645 €
Δ.Δ.Σ.	225 €	95 €
Α.Σ.Ε.Π.	70€	Δωρεάν
Ο.Π.Κ.	-	Δωρεάν
Α΄+ Β΄+ Δ΄ + Α.Α.Π.	-	450 €

- Το τεύχος Α.Σ.Ε.Π. (έντυπη μορφή) θα αποστέλλεται σε συνδρομητές ταχυδρομικά, με την επιβάρυνση των 70 €, ποσό το οποίο αφορά τα ταχυδρομικά έξοδα.
- Για την παροχή πρόσβασης μέσω διαδικτύου σε Φ.Ε.Κ. προηγουμένων ετών και συγκεκριμένα στα τεύχη: **α)** Α, Β, Δ, Α.Α.Π., Ε.Β.Ι. και Δ.Δ.Σ., η τιμή προσαυξάνεται, πέραν του ποσού της ετήσιας συνδρομής του 2007, κατά 40 € ανά έτος και ανά τεύχος και **β)** για το τεύχος Α.Ε.-Ε.Π.Ε. & Γ.Ε.ΜΗ., κατά 60 € ανά έτος παλαιότητας.

* Η καταβολή γίνεται σε όλες τις Δημόσιες Οικονομικές Υπηρεσίες (Δ.Ο.Υ.). Το πρωτότυπο διπλότυπο (έγγραφο αριθμ. πρωτ. 9067/28.2.2005 2η Υπηρεσία Επιτρόπου Ελεγκτικού Συνεδρίου) με φροντίδα των ενδιαφερομένων, πρέπει να αποστέλλεται ή να κατατίθεται στο Εθνικό Τυπογραφείο (Καποδιστρίου 34, Τ.Κ. 104 32 Αθήνα).

* Σημειώνεται ότι φωτοαντίγραφα διπλοτύπων, ταχυδρομικές Επιταγές για την εξόφληση της συνδρομής, δεν γίνονται δεκτά και θα επιστρέφονται.

* Οι οργανισμοί τοπικής αυτοδιοίκησης, τα νομικά πρόσωπα δημοσίου δικαίου, τα μέλη της Ένωσης Ιδιοκτητών Ημερησίου Τύπου Αθηνών και Επαρχίας, οι τηλεοπτικοί και ραδιοφωνικοί σταθμοί, η Ε.Σ.Η.Ε.Α., τα τριτοβάθμια συνδικαλιστικά Όργανα και οι τριτοβάθμιες επαγγελματικές ενώσεις δικαιούνται έκπτωσης πενήντα τοις εκατό (50%) επί της ετήσιας συνδρομής (τρέχον έτος + παλαιότητα).

* Το ποσό υπέρ Τ.Α.Π.Ε.Τ. [5% επί του ποσού συνδρομής (τρέχον έτος + παλαιότητα)], καταβάλλεται ολόκληρο (Κ.Α.Ε. 3512) και υπολογίζεται πριν την έκπτωση.

* Στην Ταχυδρομική συνδρομή του τεύχους Α.Σ.Ε.Π. δεν γίνεται έκπτωση.

Πληροφορίες για δημοσιεύματα που καταχωρούνται στα Φ.Ε.Κ. στο τηλ.: 210 5279000.
Φωτοαντίγραφα παλαιών Φ.Ε.Κ.: Μάρνη 8 τηλ.: 210 8220885, 210 8222924, 210 5279050.
Οι πολίτες έχουν τη δυνατότητα ελεύθερης ανάγνωσης των δημοσιευμάτων που καταχωρούνται σε όλα τα τεύχη της Εφημερίδας της Κυβερνήσεως πλην εκείνων που καταχωρούνται στο τεύχος Α.Ε.-Ε.Π.Ε και Γ.Ε.ΜΗ., από την ιστοσελίδα του Εθνικού Τυπογραφείου (www.et.gr).

Οι υπηρεσίες εξυπηρέτησης πολιτών λειτουργούν καθημερινά από 08:00 μέχρι 13:00

15001841305100012

ΑΠΟ ΤΟ ΕΘΝΙΚΟ ΤΥΠΟΓΡΑΦΕΙΟ
ΚΑΠΟΔΙΣΤΡΙΟΥ 34 * ΑΘΗΝΑ 104 32 * ΤΗΛ. 210 52 79 000 * FAX 210 52 21 004
ΗΛΕΚΤΡΟΝΙΚΗ ΔΙΕΥΘΥΝΣΗ: http://www.et.gr – e-mail: webmaster.et@et.gr